



CANTERA ACTIVA

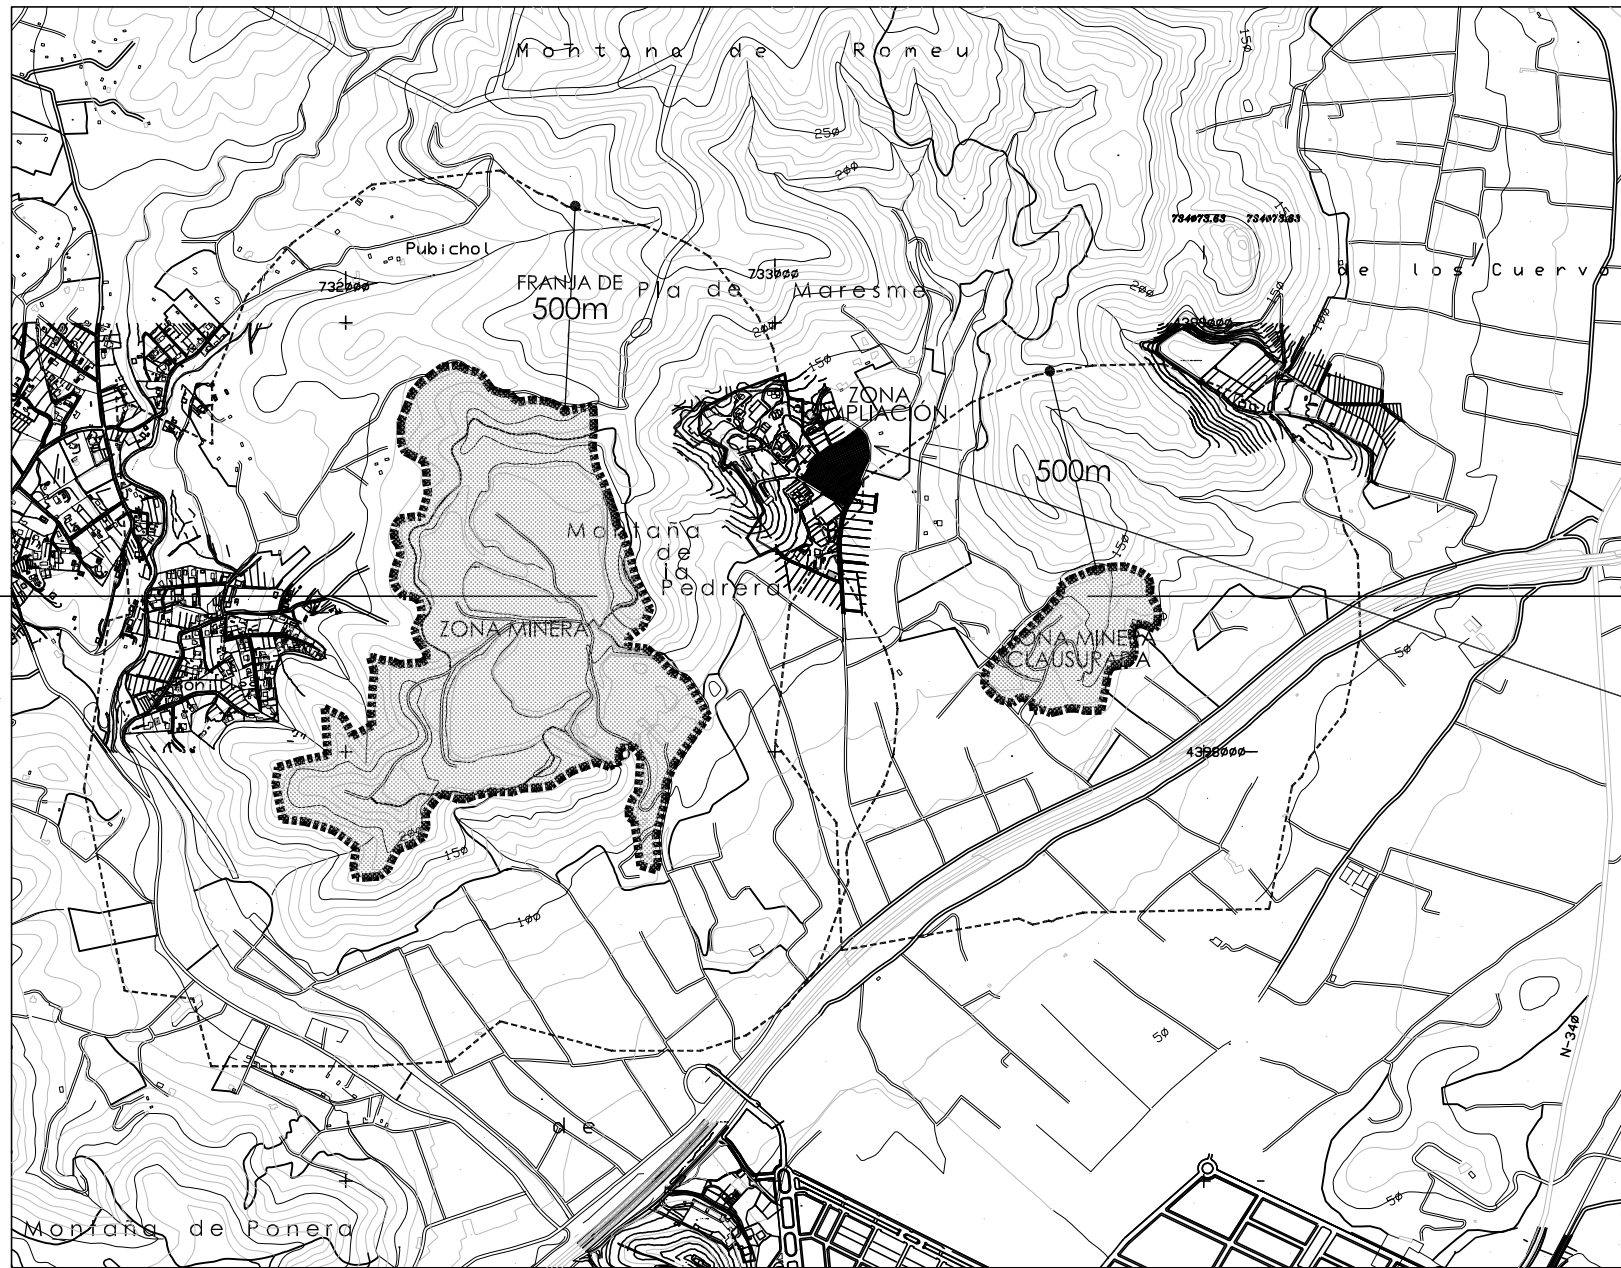

CANTERA CLAUSURADA POR EL AYUNTAMIENTO
PROYECTO DE RESTAURACIÓN

ZONA DE MPP DE AMPLIACIÓN DE QEP(*)9 FUERA DE LA FRANJA DE 500M DESDE EL PERÍMETRO DE LA CANTERA

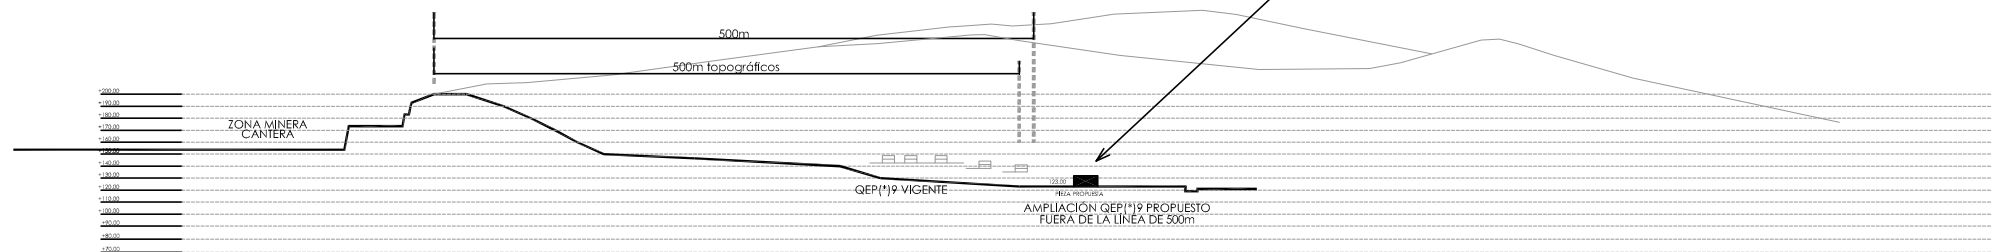

PROMOTOR **CENTRO EDUCATIVO ADVENTISTA DE SAGUNTO**

DOCUMENTACIÓN PARA **MPP AMPLIACIÓN QEP(*)9 CENTRO EDUCATIVO**

EMPLAZAMIENTO
Ctra. de Petrés, s/n. CAS. Sagunto. Valencia

ESCALA 1/20000	PLANO UMBRALES FRANJA 500M CANTERA DISTANCIAS	COTA +123.30	PLANO nº 11
-------------------	---	-----------------	-----------------------


REFERENCIA
MPP CEAS

Nº EXPT. COLEGIO
00-0000-000

FECHA
diciembre 14



ESTUDIO DE ARQUITECTURA Y URBANISMO

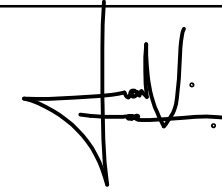

JUAN V. TORRES ALLEGRIA
arquitecto

C/ PERIODISTA AZZATI, 14. 3º. PUERTO DE SAGUNTO, 46520. VALENCIA
C/ SAN JOSÉ, 1. BAJO. NAVAJAS, 12470. CASTELLÓN DE LA PLANA
TEL 96 267 40 70 MÓV. 696 44 02 56

juanv@torresallegria.com