


771.96M
LONGITUD TOTAL DEL CAMINO
PUNTO A-B

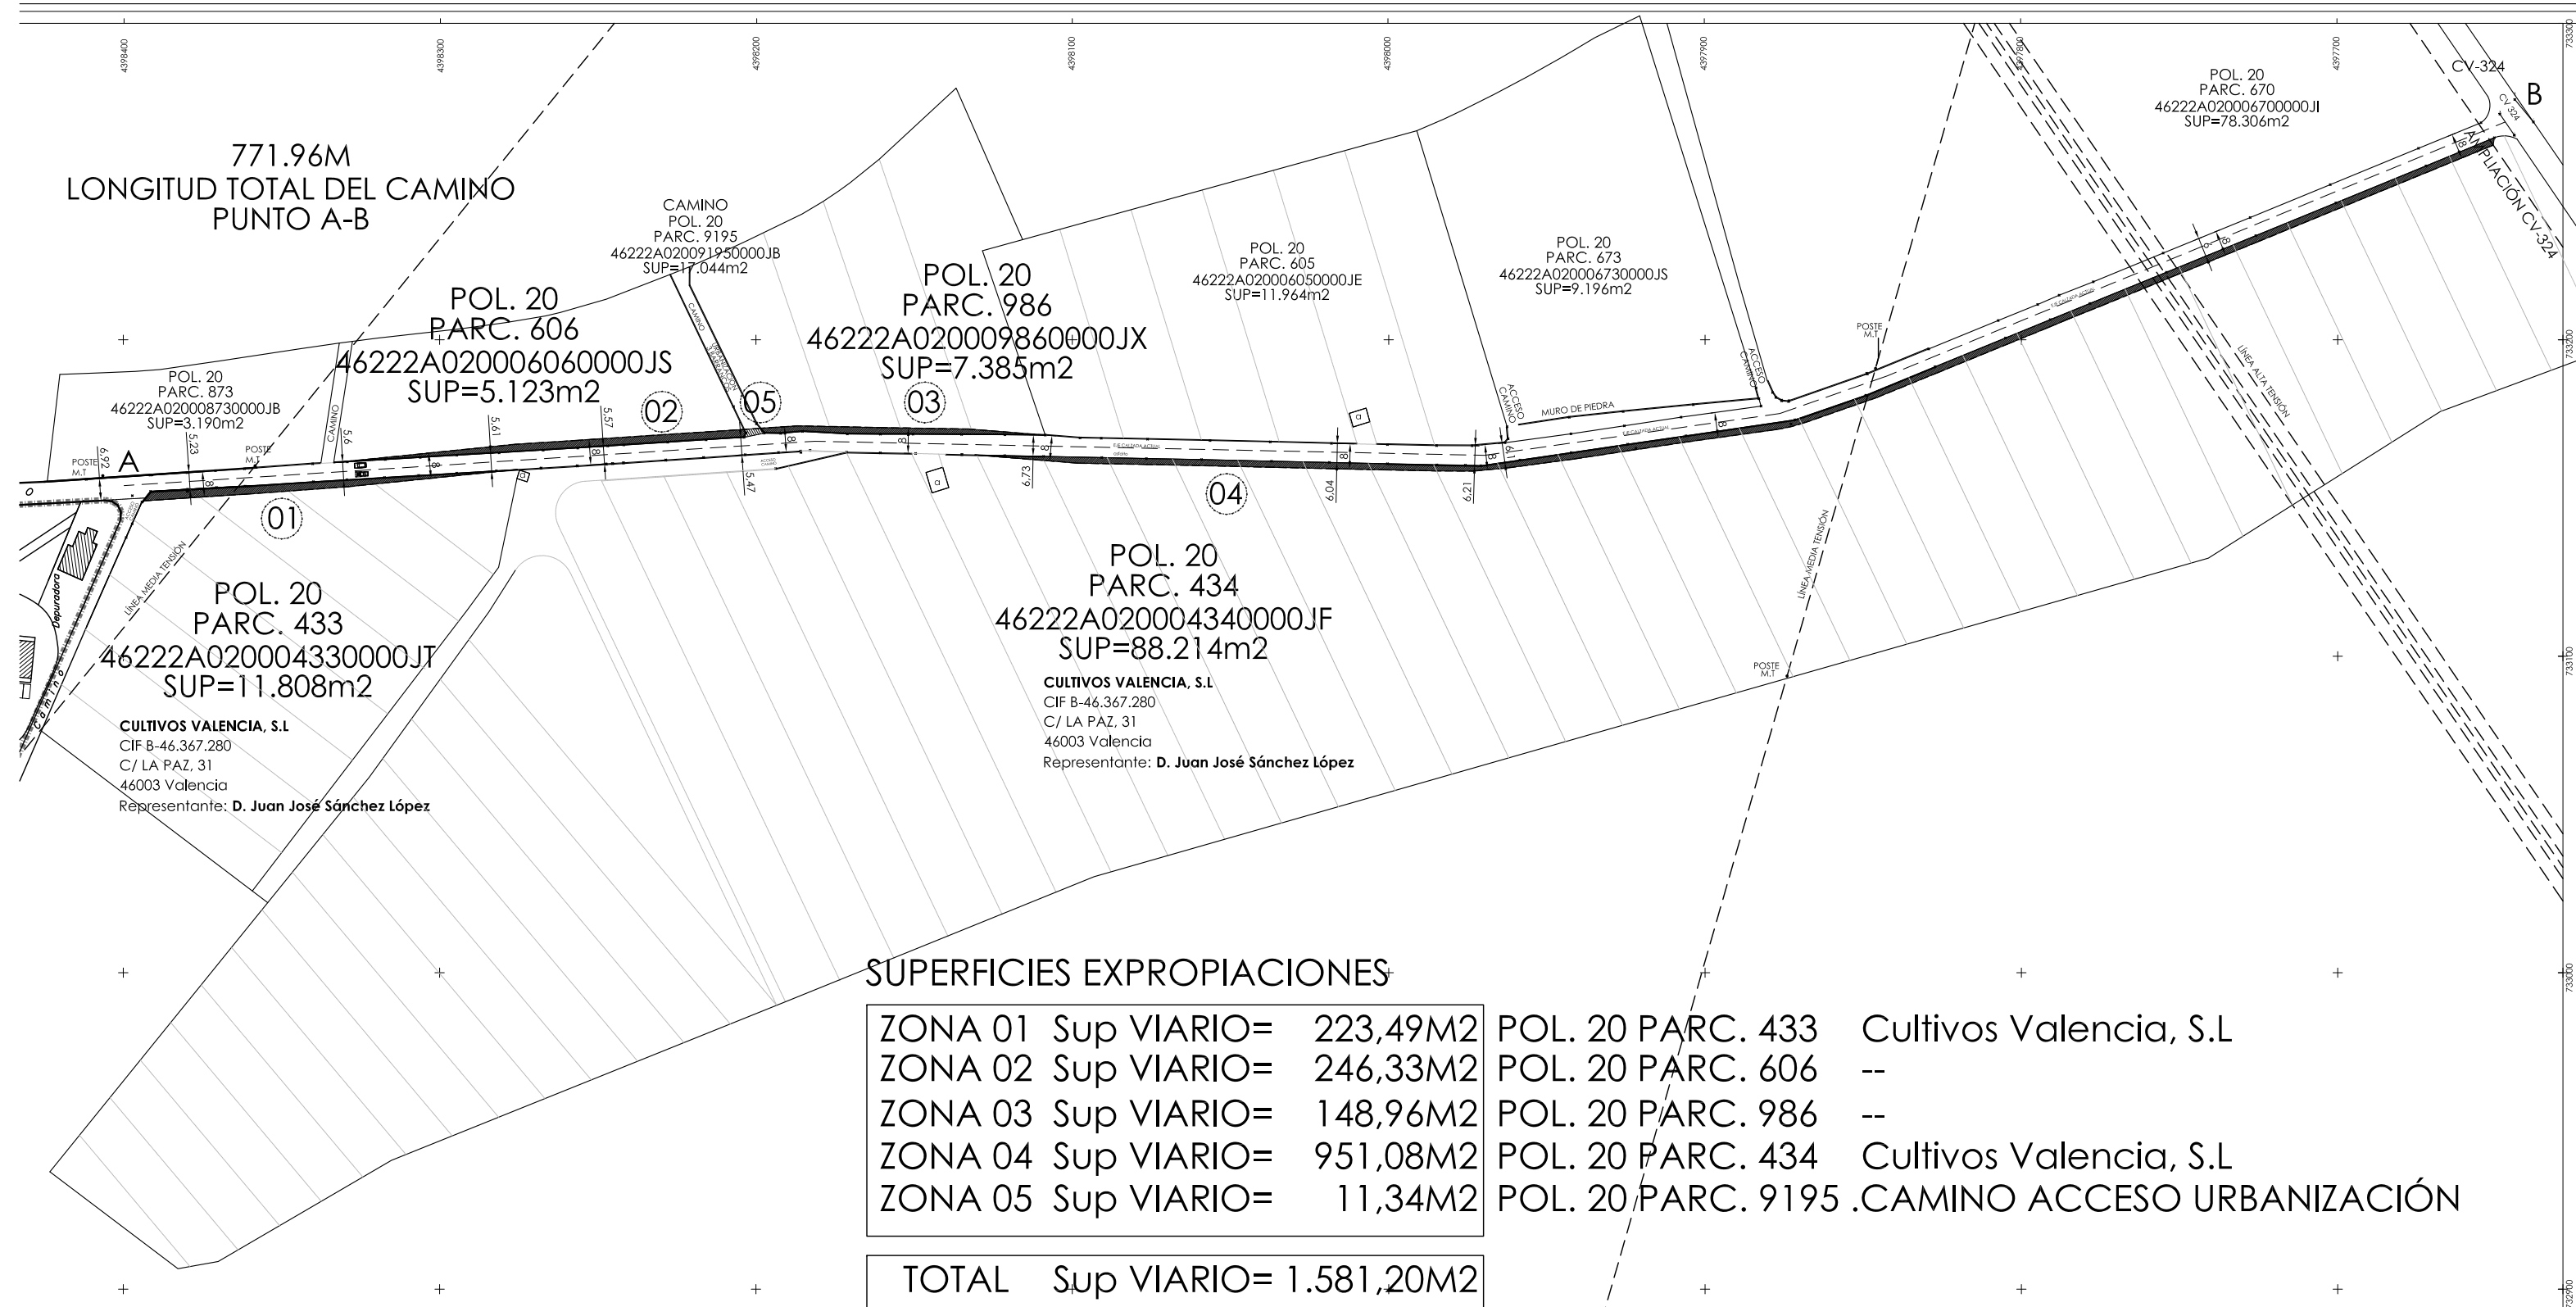

SUPERFICIES EXPROPIACIONES

ZONA 01	Sup VIARIO=	223,49M2	POL. 20 PARC. 433	Cultivos Valencia, S.L
ZONA 02	Sup VIARIO=	246,33M2	POL. 20 PARC. 606	--
ZONA 03	Sup VIARIO=	148,96M2	POL. 20 PARC. 986	--
ZONA 04	Sup VIARIO=	951,08M2	POL. 20 PARC. 434	Cultivos Valencia, S.L
ZONA 05	Sup VIARIO=	11,34M2	POL. 20 PARC. 9195	.CAMINO ACCESO URBANIZACIÓN

TOTAL Sup VIARIO= 1.581,20M2

La calificación pasa a ser VIARIO y la cesión de suelo y urbanización gratuita a favor del Ayuntamiento se circunscribirá a una sección de 8.00m (0.50+3.50+3.50+0.50) de camino de necesaria mejora para garantizar la seguridad viaria.