


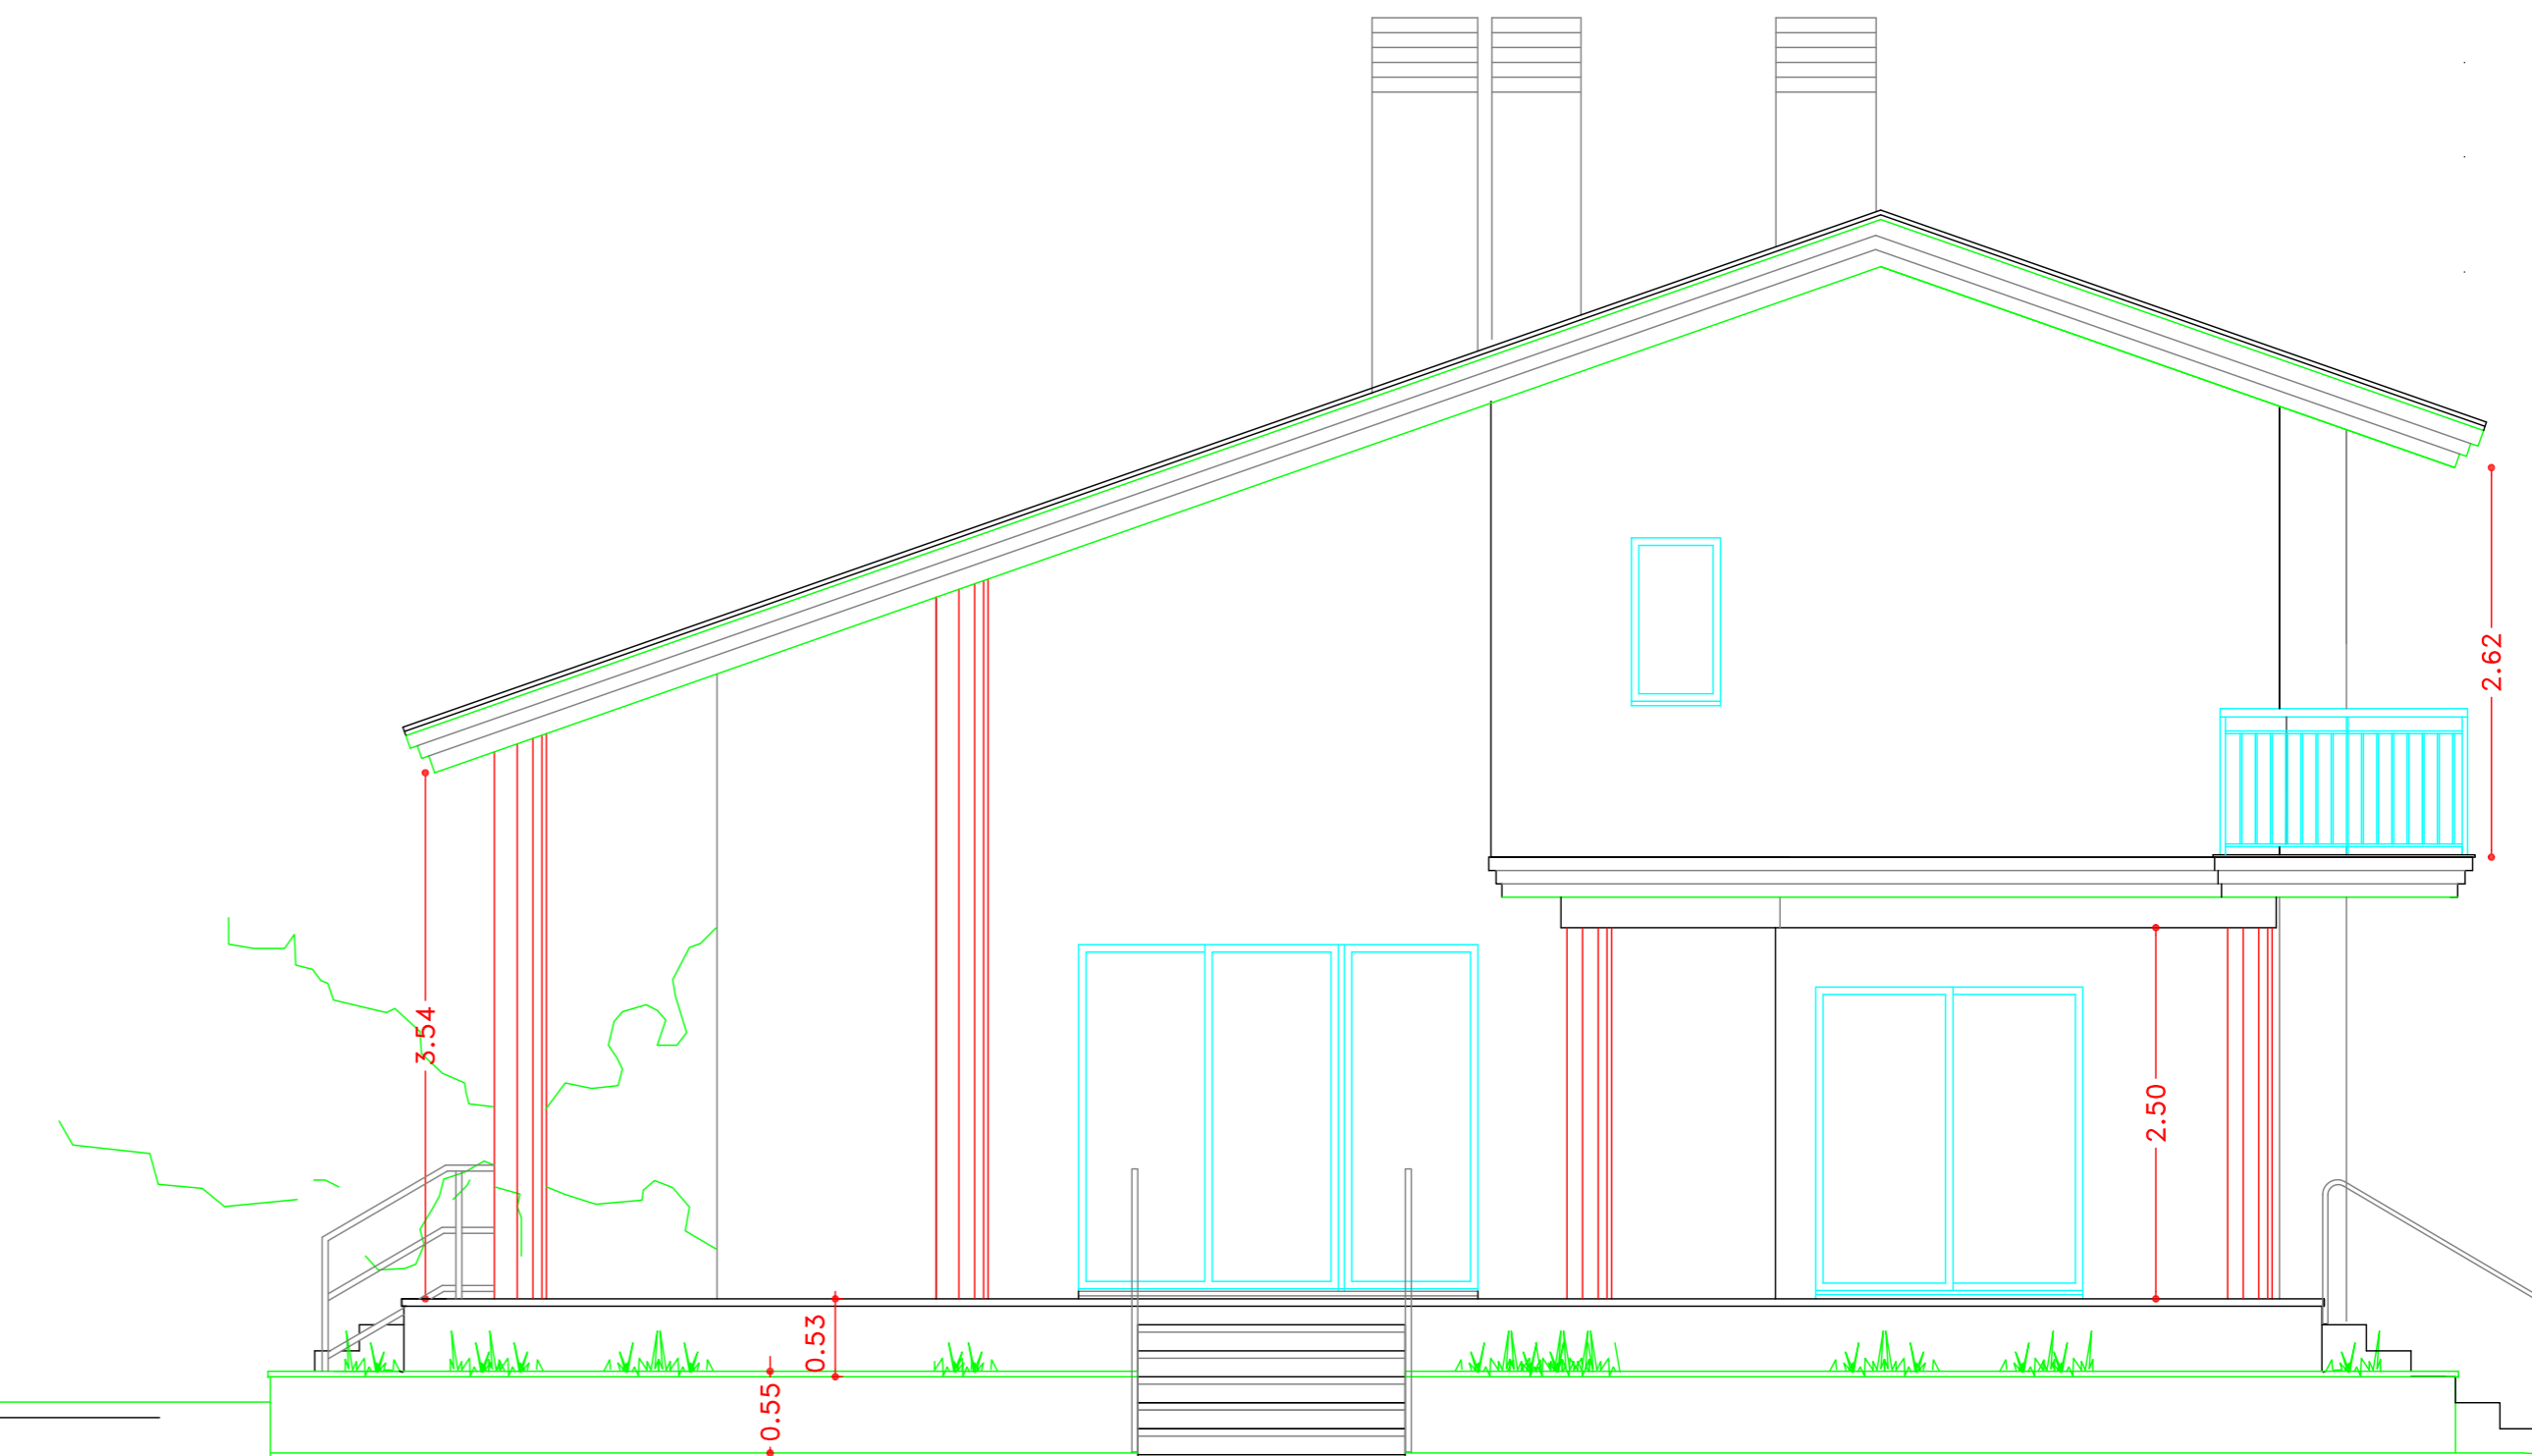

FACHADA OESTE



FACHADA ESTE

ESTUDIO DE INTEGRACIÓN PAISAJISTA		Situación: Camí Corral de Batle PARCELAS 58-1-A, 128, 129, Y 131 DEL POLIGONO 58. SAGUNTO		05R E.I.P.
VIVIENDA UNIFAMILIAR AISLADA				Escala: 1:50
Expediente:	Plano: FACHADAS ESTE Y OESTE			
	Promotor: ROSARIO BELMONTE BLANQUEZ	 		Fernando Juan Samper Celso Varela Galán arquitectos