


SECCIÓN-3- SALÓN-BIBLIOTECA.

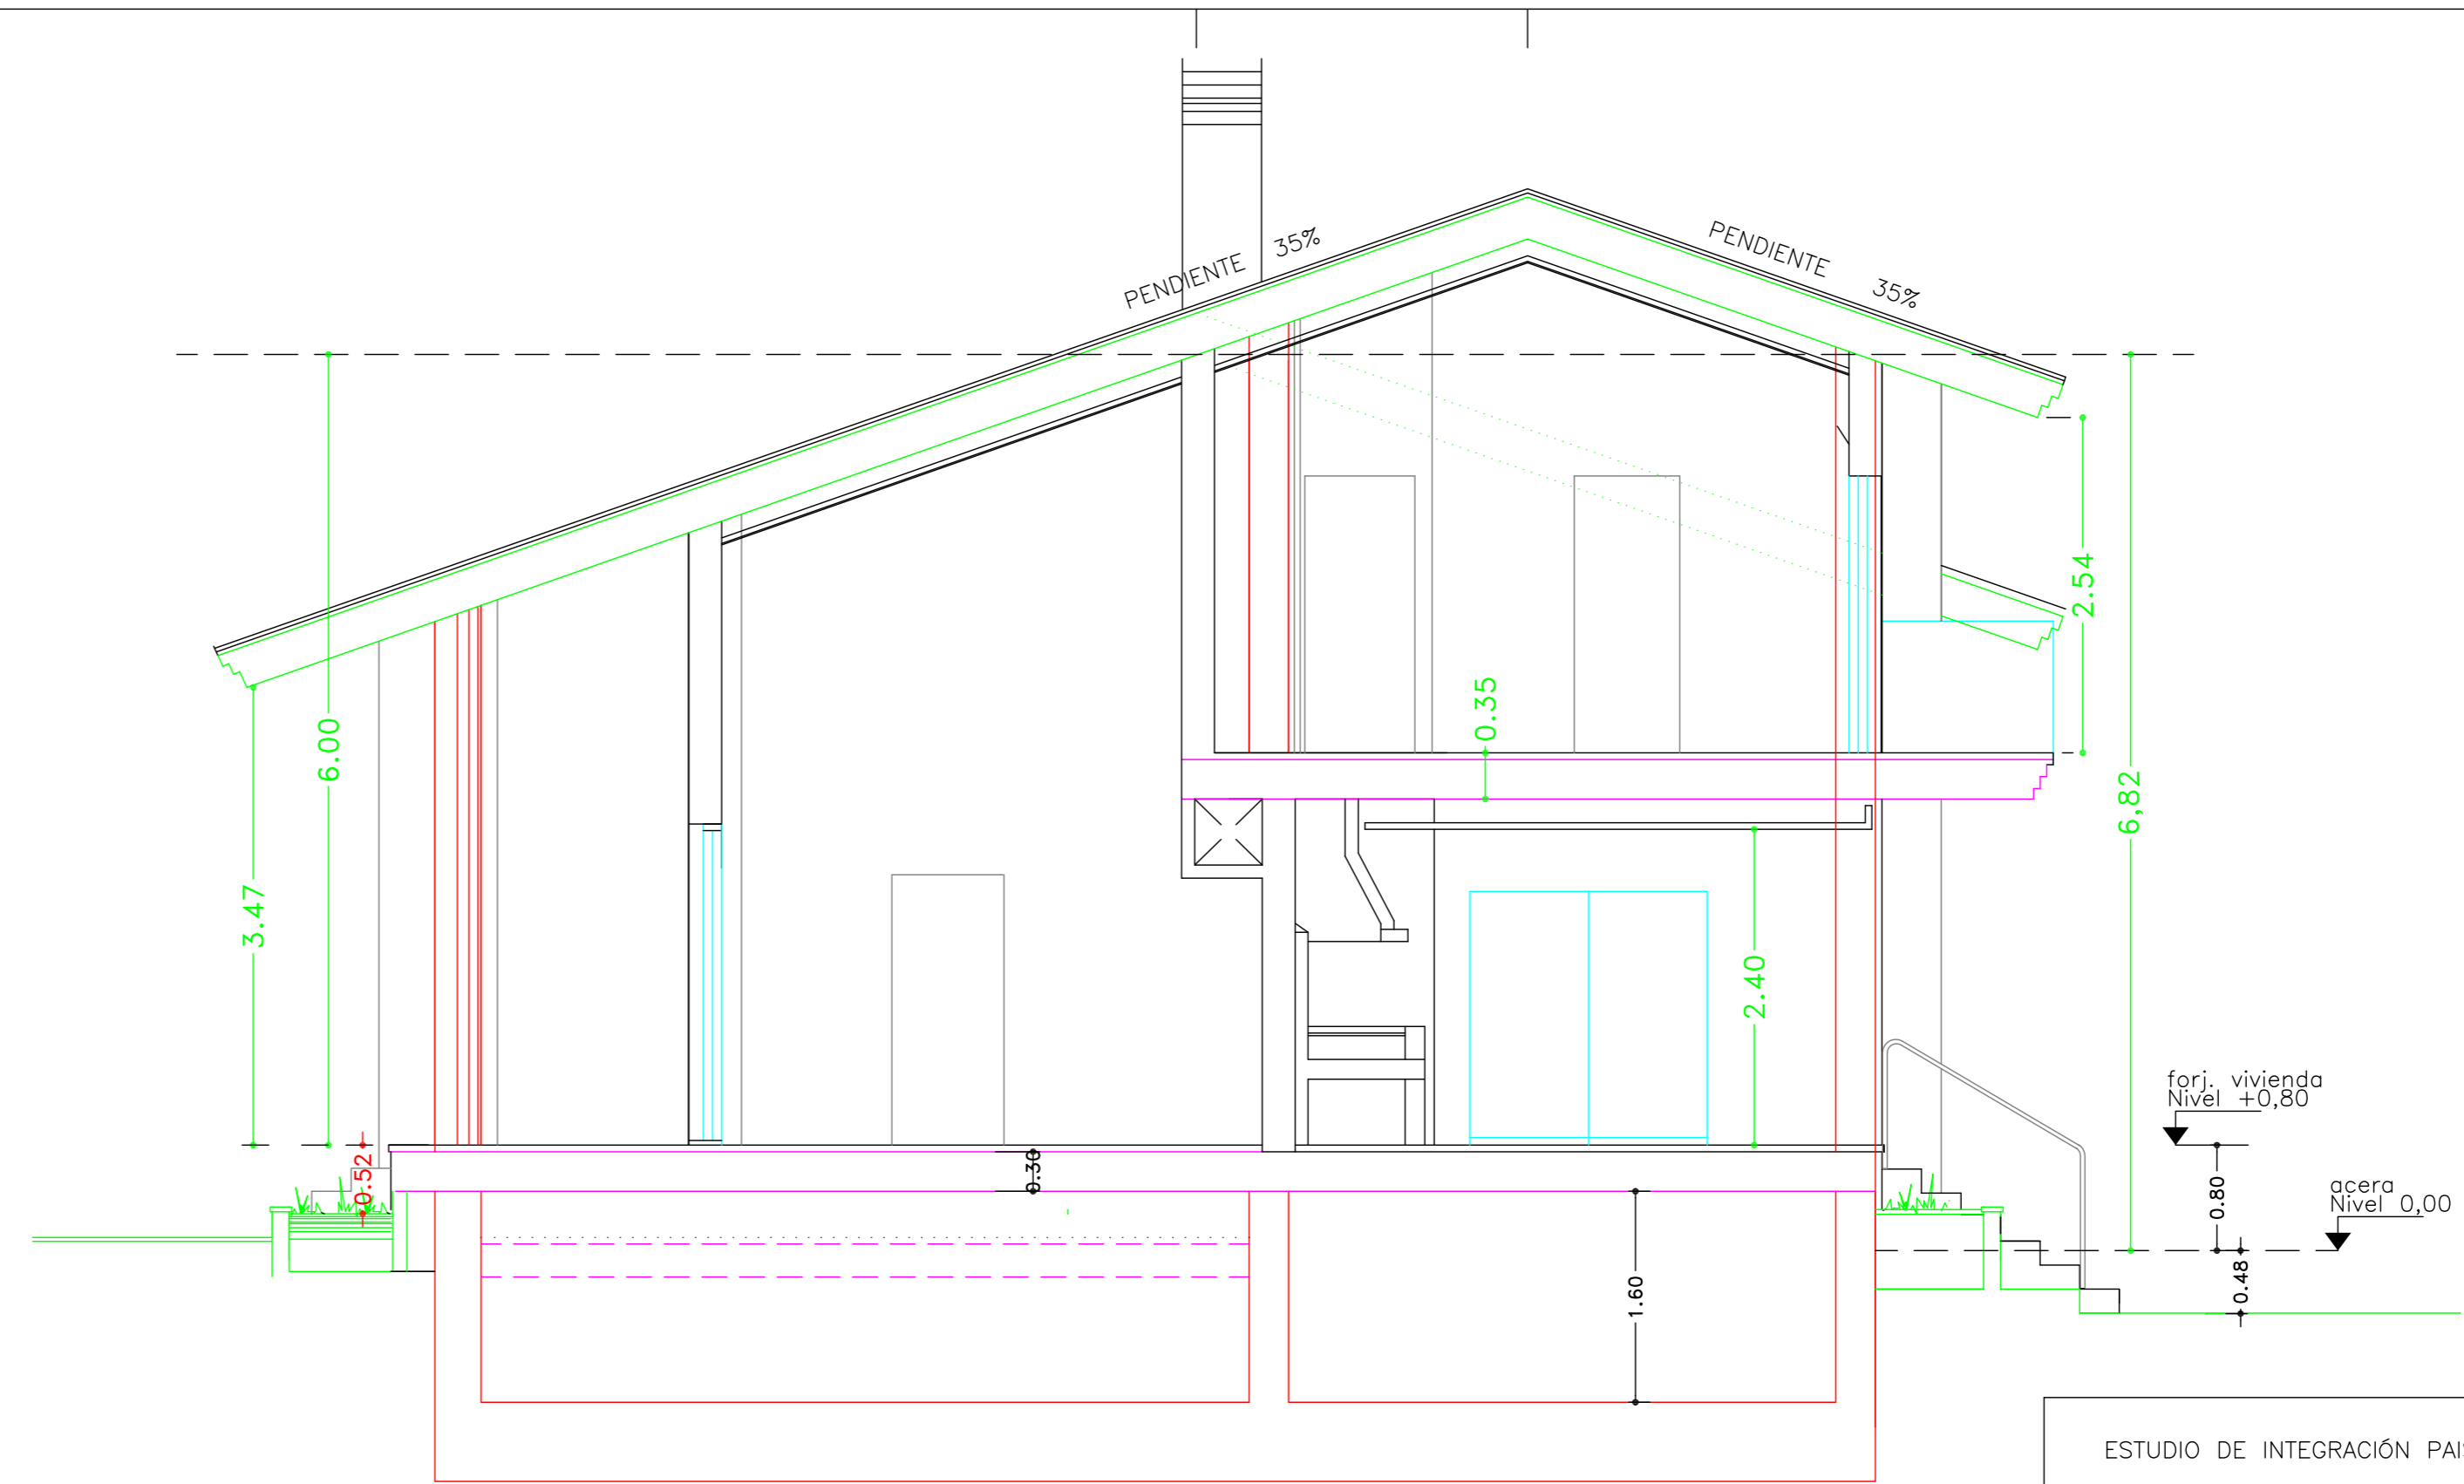

SECCIÓN -4- SALÓN-DORMITORIO PRINCIPAL.

ESTUDIO DE INTEGRACIÓN PAISAJISTA		Situación: Camí Corral de Batle PARCELAS 58-1-A, 128, 129, Y 131 DEL POLIGONO 58. SAGUNTO		09R E.I.P.
VIVIENDA UNIFAMILIAR AISLADA				Escala: 1:50
Expediente:	Plano: SECCIONES 3 y 4 SECCIONES SALÓN-BIBLIOTECA Y SALÓN-DORMITORIO PRINCIPAL			
Promotor:	ROSARIO BELMONTE BLANQUEZ		Fernando Juan Samper Celso Varela Galán arquitectos	