




- LÍMITE DEL SECTOR SUNP-5
Superficie total con adscritos: 61.996,55 m²
- PROPIETARIOS:
- Ayuntamiento de Sagunto
- Carrefour Property España s.l.
- Doble Proyecto Empresarial s.l.
- Doble Proyecto Empresarial s.l. y José Delgado Ardila
- Dule Eliseo Gil Valero y Natividad Casas Hernández
- Josefina Graullera Espinosa
- José Delgado Ardila
- M^a Concepción Noguera Giménez de Cisneros
- Herederos de Eusebio Robles
- Solmu 2006 s.l.
- Sorcebeck s.l.
- Esteban José Villalva Albalat y System VLC s.l.
- Comunidad de Regantes de Sagunto

superficie adscrita del
área asistencial
5.861 m²

superficie del sector
51.663,79 m²

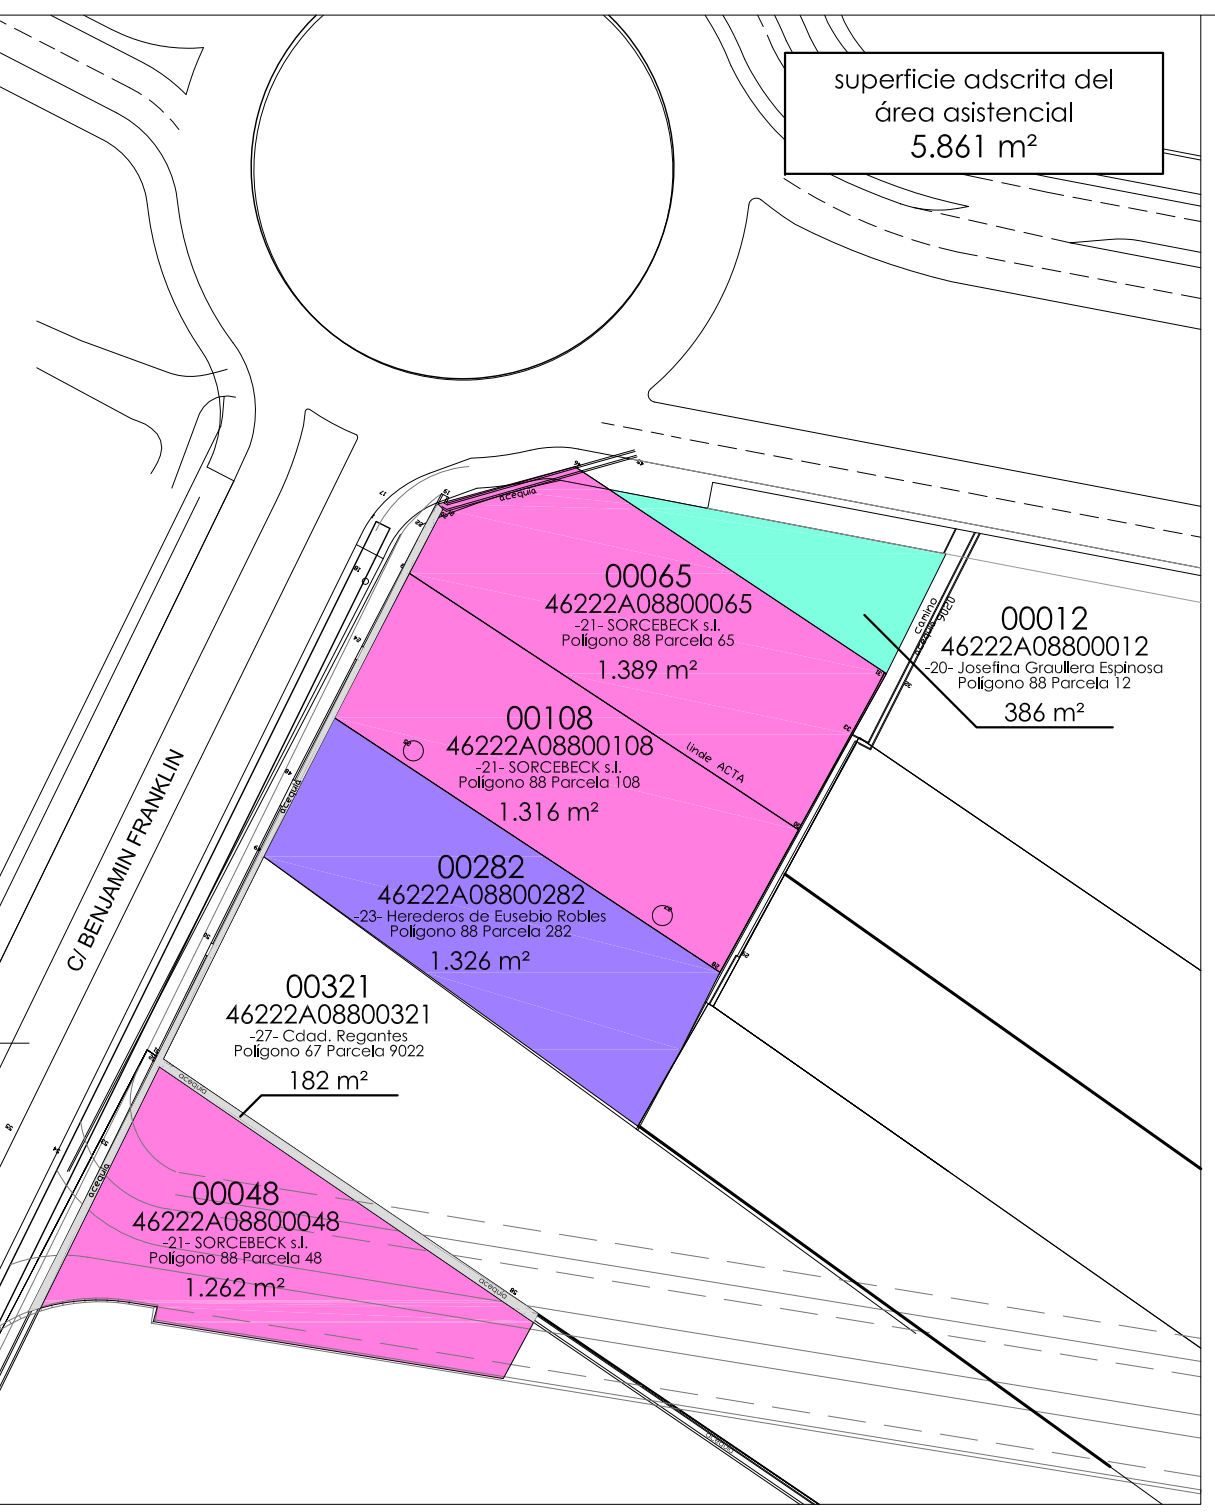

superficie adscrita del
área admin. - seguridad
4.471,76 m²

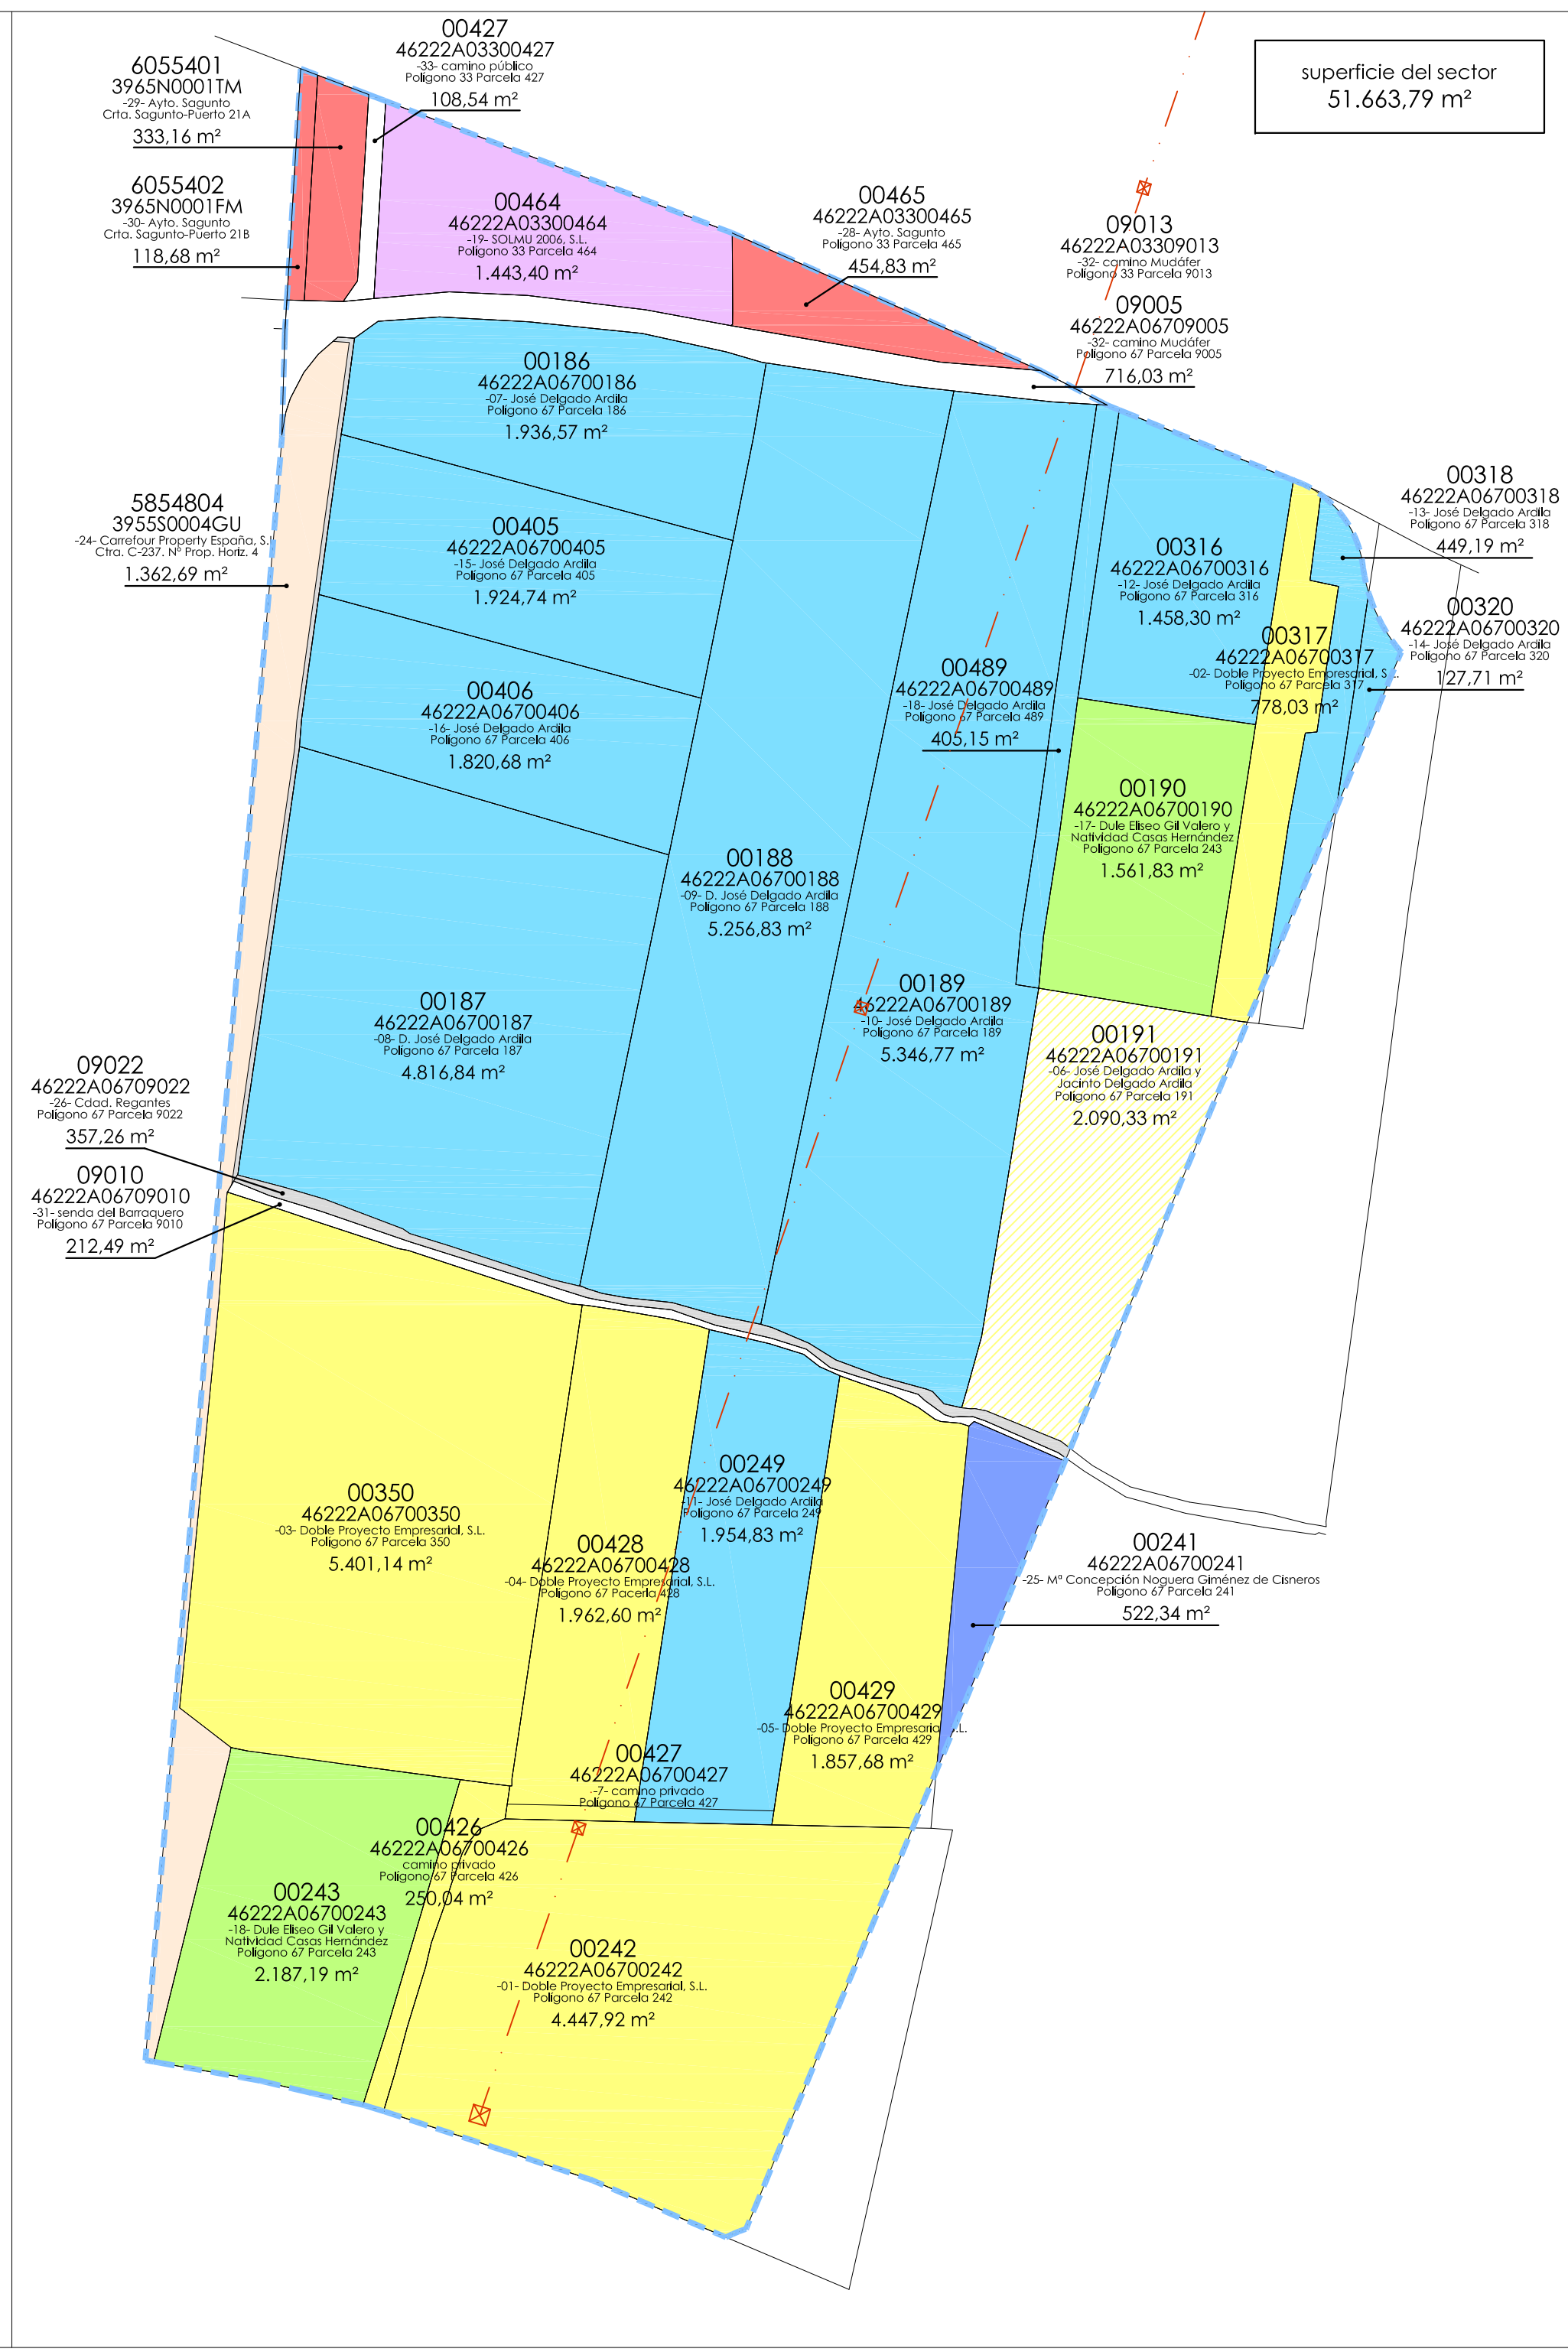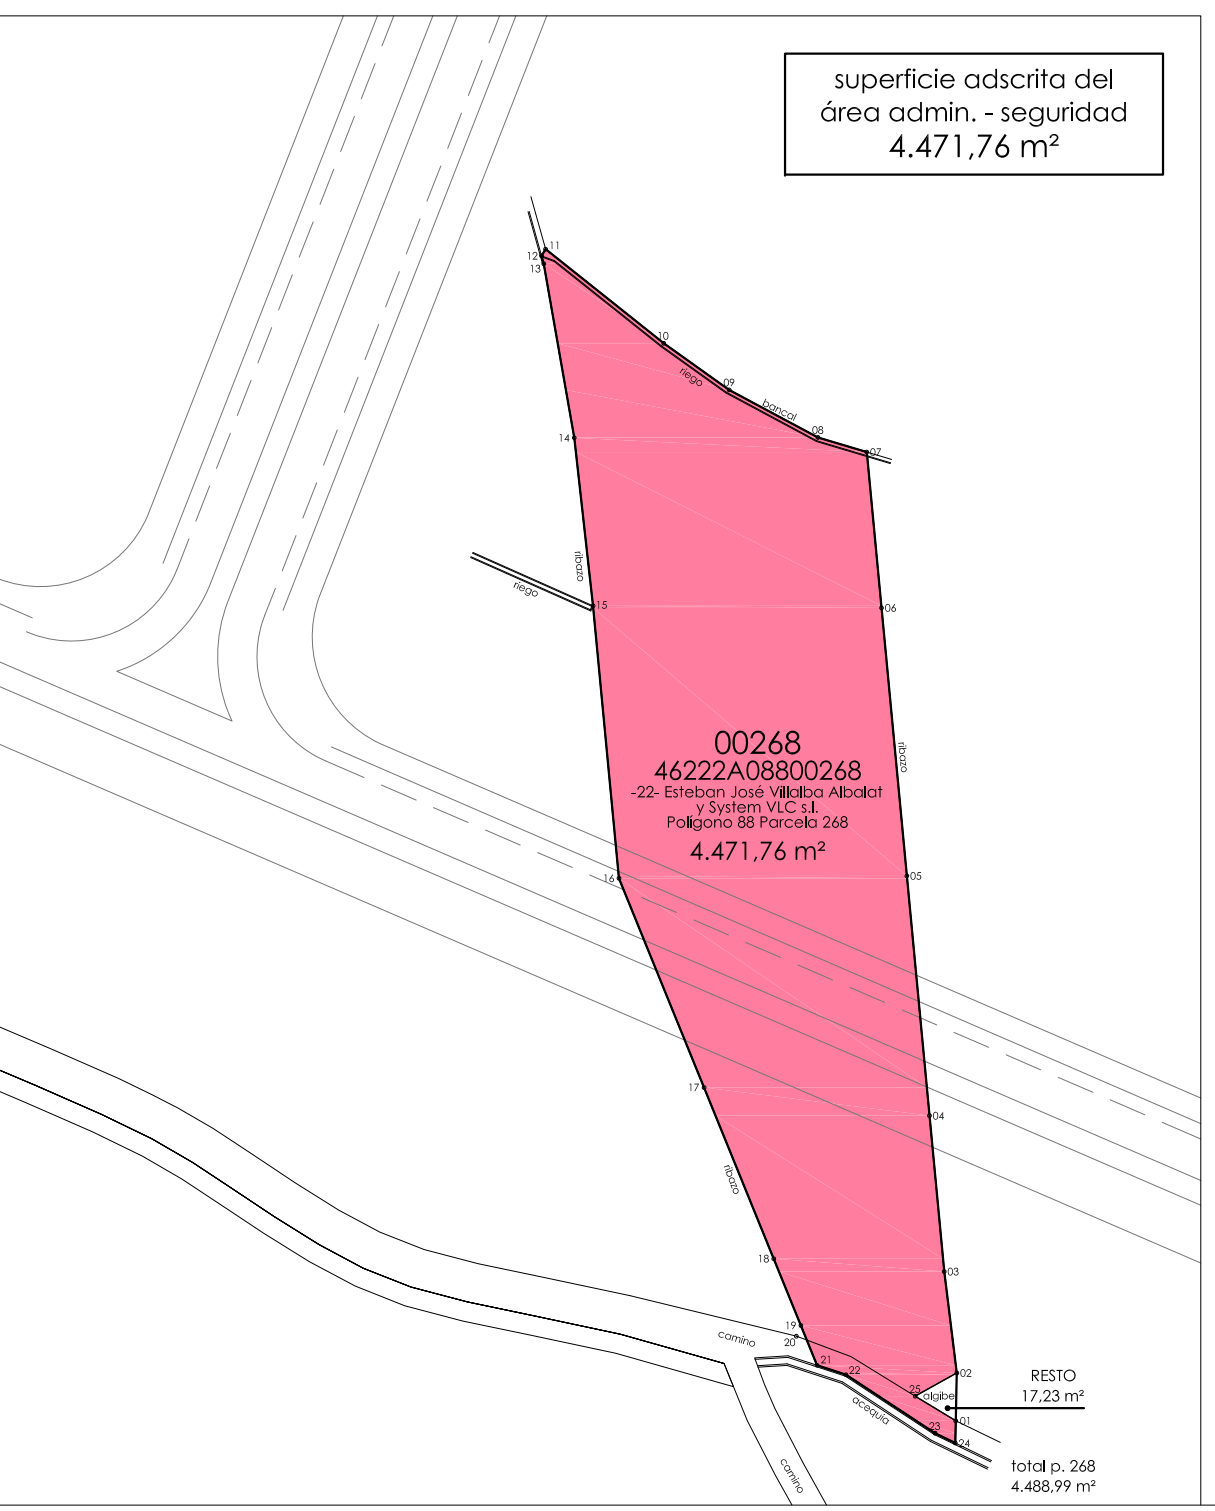

Este documento es copia de su original. Su utilización total o parcial, así como cualquier reproducción o cesión a terceros, requiere la previa autorización expresa de los arquitectos autores, quedando prohibida cualquier modificación unilateral del mismo.

PROYECTO DE	
REPARCELACIÓN DEL S.U.N.P. 5	
DEL PLAN GENERAL DE ORDENACION URBANA DE SAGUNTO	
URBANIZADOR	ESTRUCTURAS ALICATES S.L.
PLANO DE	PARCELAS APORTADAS
N ^o PLANO	R.4
FECHA	JUNIO 2014
	1/1.000 ESCALA
ARQUITECTOS	Av 9 d'Octubre 17-c Puerto Sagunto (46520) Tf: 96 268 43 12 OHCINA ARQUITECTURA URBANISMO
José Luis Sáez Martínez	Fco. Viguera Marín-Baldo