


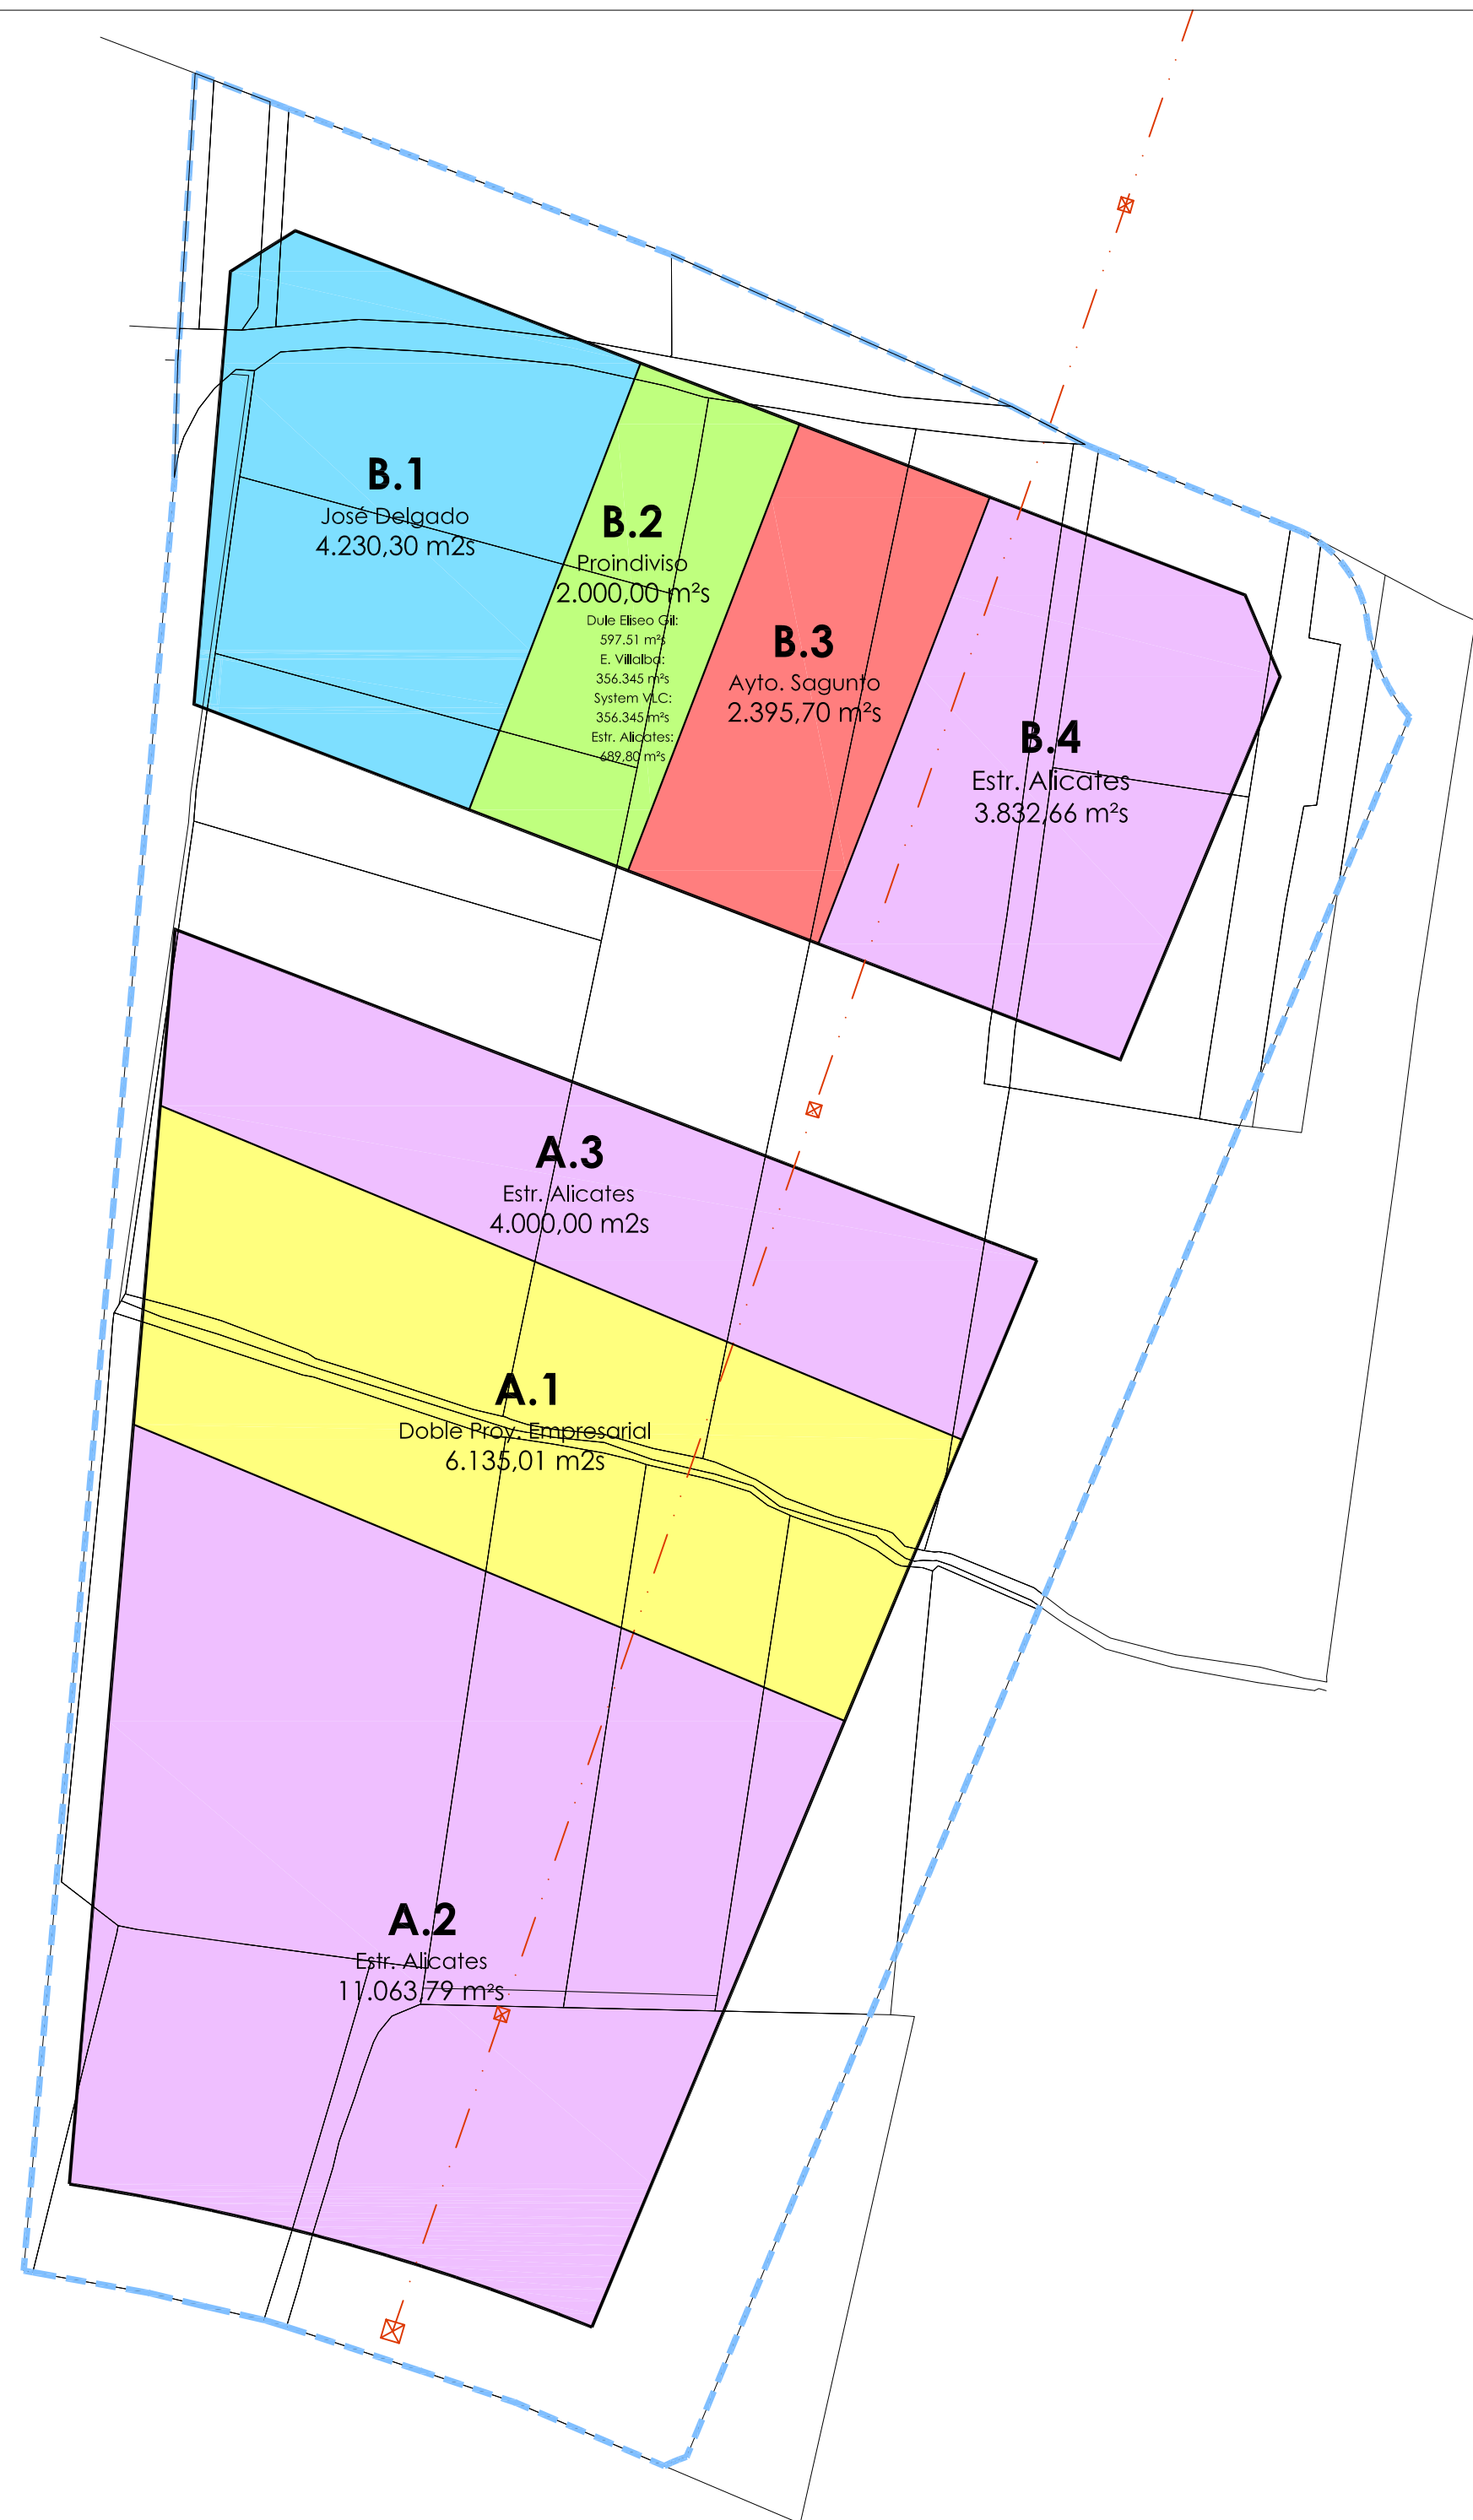

----- LÍMITE DEL SECTOR SUNP-5

- ADJUDICACIONES:
- A.1 Doble Proyecto Empresarial s.l.
 - B.1 José Delgado Ardila
 - B.2 Parcela en proindiviso
 - B.3 Ayuntamiento de Sagunto
 - B.4, A.2 y A.3 Estructuras Alicates s.l.



Este documento es copia de su original. Su utilización total o parcial, así como cualquier reproducción o cesión a terceros, requiere la previa autorización expresa de los arquitectos autores, quedando prohibido cualquier modificación unilateral del mismo.

PROYECTO DE	REPARCELACIÓN DEL S.U.N.P. 5	
DEL PLAN GENERAL DE ORDENACION URBANA DE SAGUNTO		
URBANIZADOR	ESTRUCTURAS ALICATES S.L.	
PLANO DE	SUPERPOSICIÓN DE PARCELAS APORTADAS Y ADJUDICADAS	
Nº PLANO	R.7	
FECHA	AGOSTO 2014	ESCALA 1/1.000
ARQUITECTOS	Av 9 d'Octubre 17-c Puerto Sagunto (46520) Tf: 96 268 43 12 OFICINA ARQUITECTURA URBANISMO	