




LIMITE DEL SECTOR SUNP-5  
superficie: 51.663,79 m<sup>2</sup>



PARCELA DE USO TERCIARIO COMERCIAL.  
ESTABLECIMIENTO COMERCIAL INDIVIDUAL O  
COLECTIVO, CATEGORIAS 1 a 5.



PARCELA DOTACIONAL ZONA VERDE

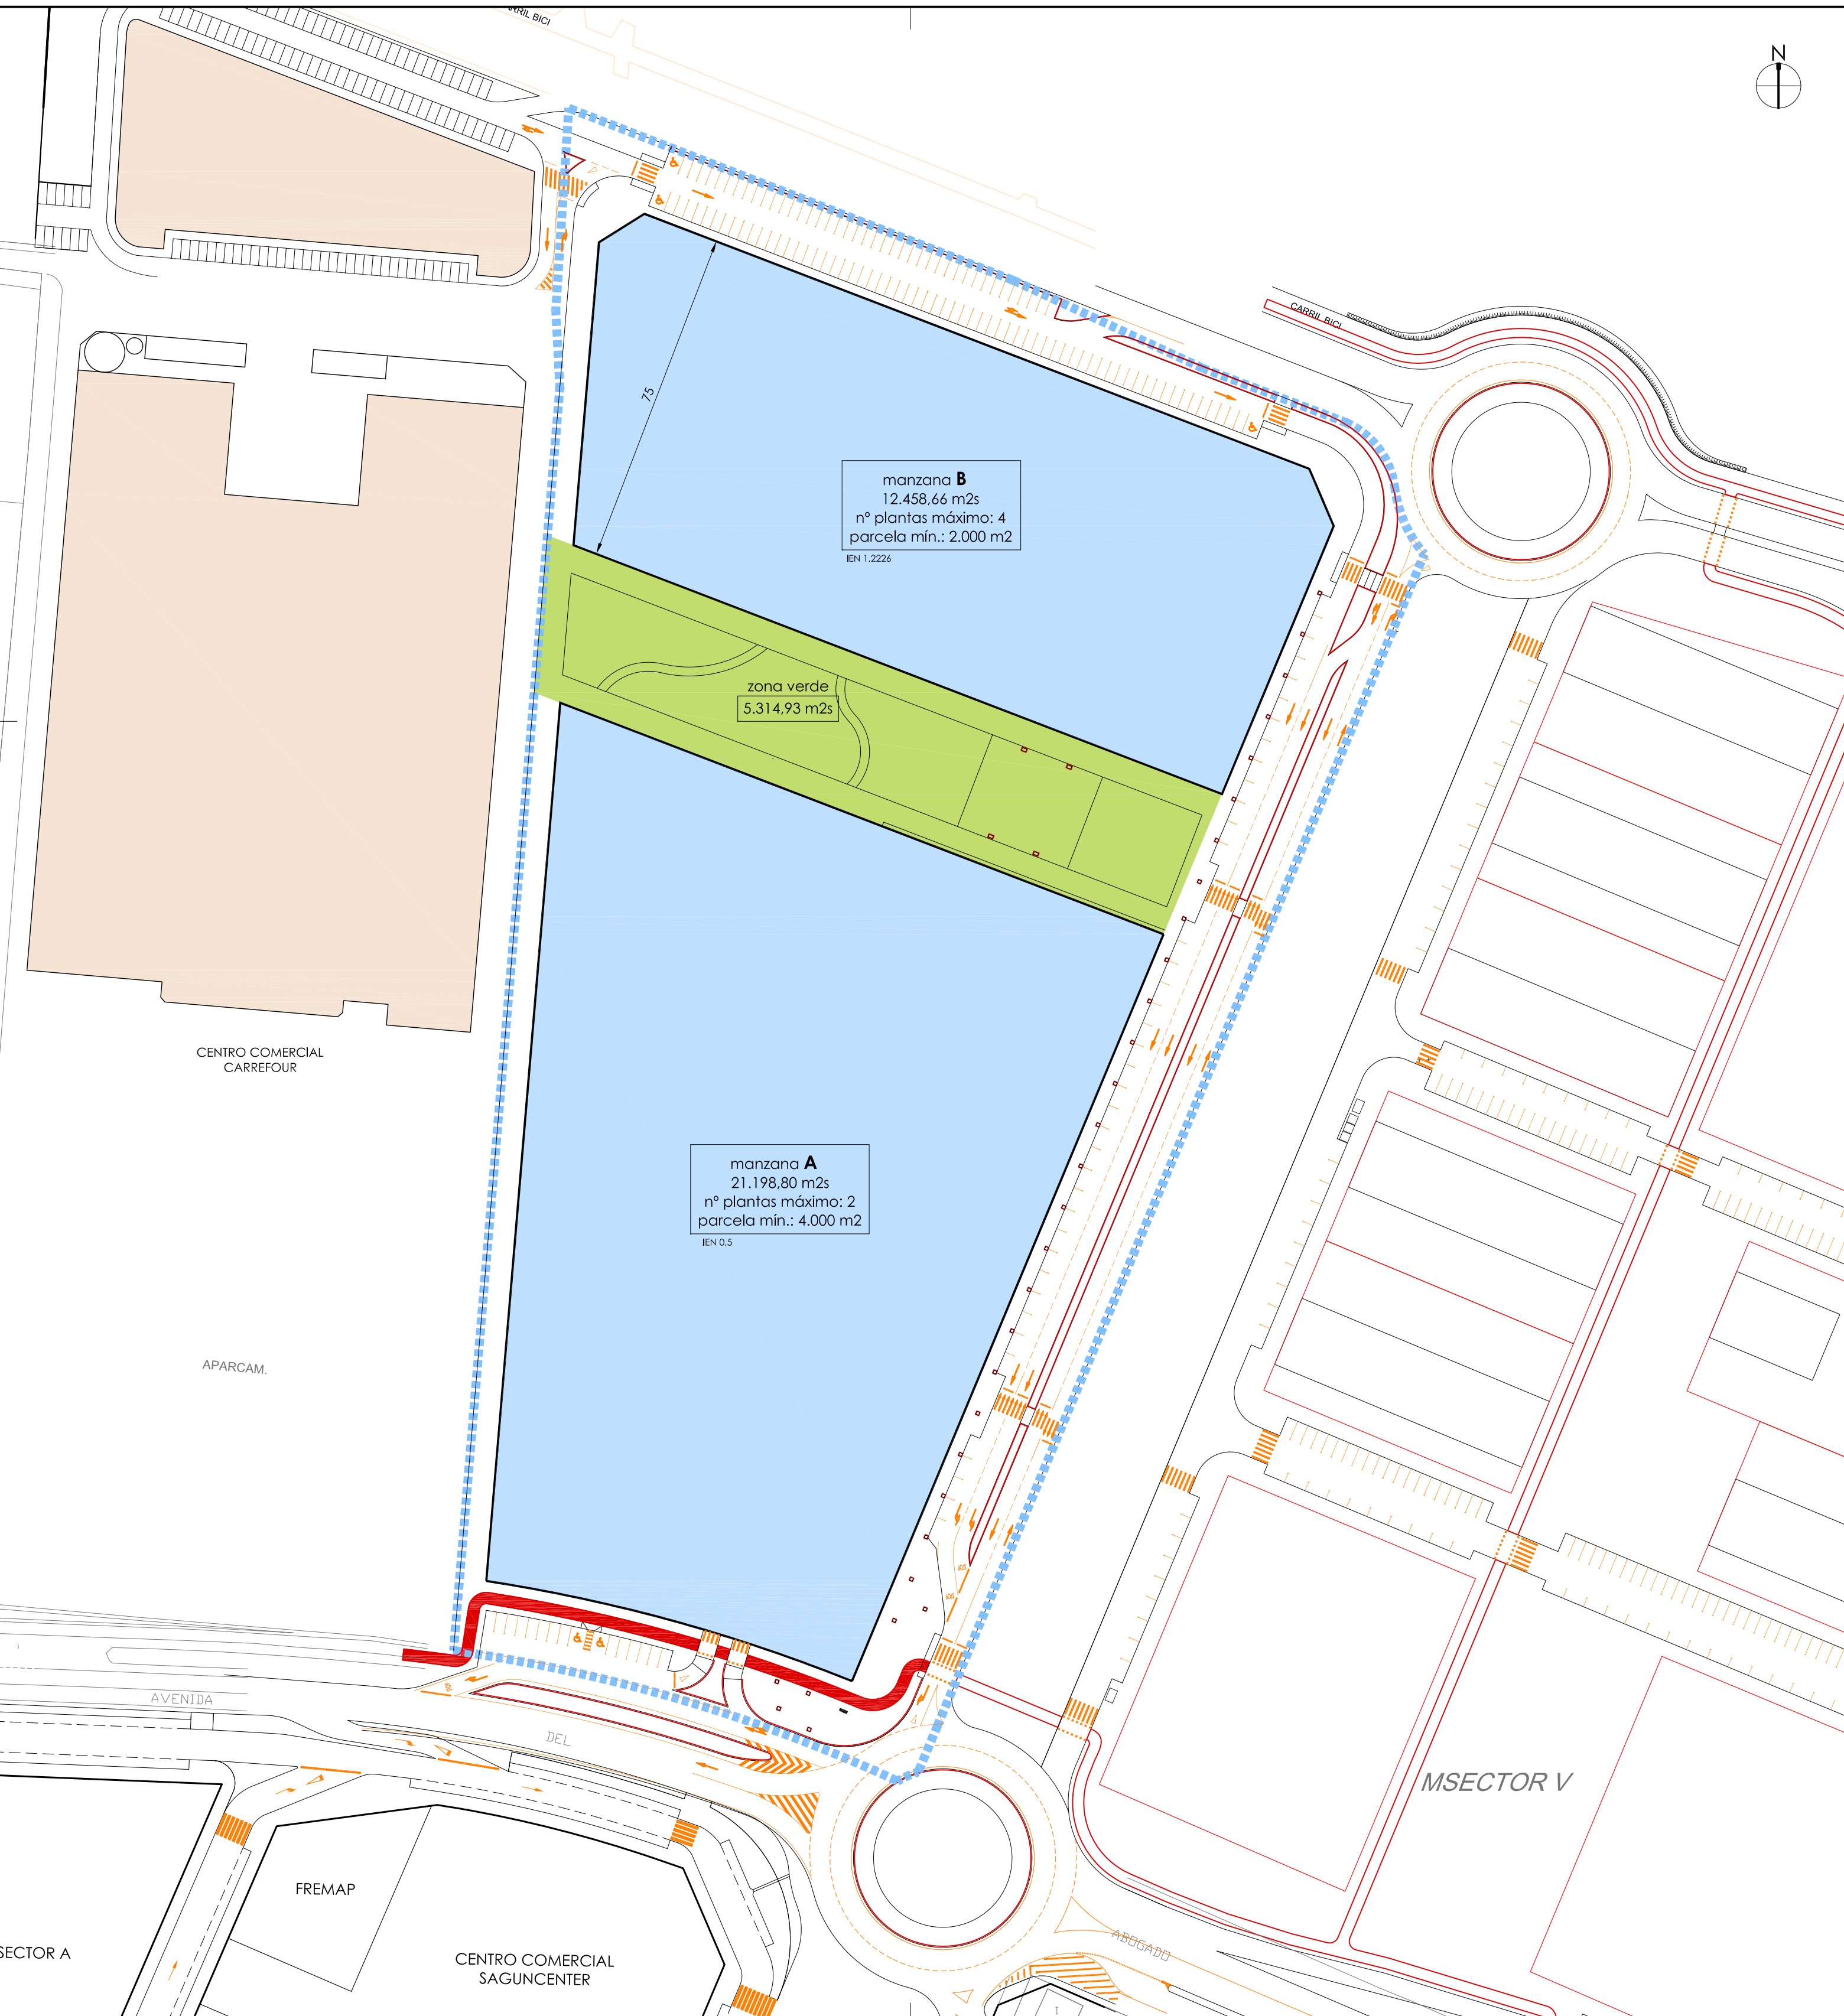

manzana **B**  
12.458,66 m<sup>2</sup>s  
nº plantas máximo: 4  
parcela mín.: 2.000 m<sup>2</sup>  
IEN 1,2226

zona verde  
5.314,93 m<sup>2</sup>s

manzana **A**  
21.198,80 m<sup>2</sup>s  
nº plantas máximo: 2  
parcela mín.: 4.000 m<sup>2</sup>  
IEN 0,5

CENTRO COMERCIAL  
CARREFOUR

APARCAM.

AVENIDA

DEL

FREMAM

CENTRO COMERCIAL  
SAGUNCENTER

MSECTOR V

ABUGADO

Este documento es copia de su original. Su utilización total o parcial, así como cualquier reproducción o cesión a terceros, requiere la previa autorización expresa de los arquitectos autores, quedando prohibida cualquier modificación unilateral del mismo.

PROYECTO DE	<b>REPARCELACIÓN DEL S.U.N.P.-5</b>	
	DEL PLAN GENERAL DE ORDENACION URBANA DE SAGUNTO	
URBANIZADOR	<b>ESTRUCTURAS ALICATES, S.L.</b>	
PLANO DE	ORDENACIÓN	
Nº PLANO	<b>R.5</b>	
FECHA	JUNIO 2014	1/1.000 ESCALA
ARQUITECTOS	Av 9 d'Octubre 17-c Puerto Sagunto (46520) Tf: 96 268 43 12 OFICINA <b>ARQUITECTURA</b> URBANISMO	
	José Luis Sáez Martínez	 Fco. Viguera Marín-Baldo